



ΕΦΗΜΕΡΙΣ ΤΗΣ ΚΥΒΕΡΝΗΣΕΩΣ

ΤΗΣ ΕΛΛΗΝΙΚΗΣ ΔΗΜΟΚΡΑΤΙΑΣ

ΤΕΥΧΟΣ ΤΕΤΑΡΤΟ **Αρ. Φύλλου 790**

17 Νοεμβρίου 2000

ΠΕΡΙΕΧΟΜΕΝΑ

ΑΠΟΦΑΣΕΙΣ

ΑΠΟΦΑΣΕΙΣ

Αριθ. 1091032/9085/0010 (1)

Αναγκαστική απαλλοτρίωση κτημάτων στην περιοχή «Ασφούγγαρος», νήσου Λέρου, νομού Δωδεκανήσου, για την κάλυψη στρατιωτικών αναγκών.

ΟΙ ΥΠΟΥΡΓΟΙ
ΕΘΝΙΚΗΣ ΑΜΥΝΑΣ - ΟΙΚΟΝΟΜΙΚΩΝ

Έχοντας υπόψη :

1. Τις διατάξεις του Ν.Δ/τος 797/1971 «περί αναγκαστικών απαλλοτριώσεων» σε συνδυασμό με τις διατάξεις του Β.Δ/τος 139/1971 «περί της αρμοδιότητος των νομαρχών προς κήρυξιν αναγκαστικών τινων απαλλοτριώσεων», όπως ισχύουν.

2. Τις διατάξεις του νόμου ΓΣΙΣΤ/1907 και τις διατάξεις του Ν.4442/1929 «περί κυρώσεως του από 21 Σεπτεμβρίου 1926 Ν.Δ/τος «περί Στρατιωτικών και Ναυτικών Εισφορών και Ναυλώσεων», όπως έχουν τροποποιηθεί

3. Τη γνωμοδότηση του Γενικού Επιτελείου Στρατού / Δ/νση Υποδομής/Γραφείο 1β αριθ. Φ. 913.1/155/352003/ Σ.4085/1-12-1998.

4. Την 59487/2-6-2000 κοινή απόφαση του Πρωθυπουργού και του Υπουργού Εθνικής Άμυνας (ΦΕΚ 679/2-6-2000 τ.Β.) σχετικά με την ανάθεση αρμοδιοτήτων στον Υφυπουργό Εθνικής Άμυνας Δ. Αποστολάκη.

5. Την 1039386/441/Α0006/21-4-2000 (ΦΕΚ 571/21-4-2000 τ Β’) κοινή απόφαση του Πρωθυπουργού και του Υπουργού Οικονομικών, σχετικά με ανάθεση αρμοδιοτήτων στους Υφυπουργούς Οικονομικών αποφασίζουμε,

Κηρύσσουμε την αναγκαστική απαλλοτρίωση κτημάτων, για λόγους δημόσιας ωφέλειας και ειδικότερα για την κάλυψη στρατιωτικών αναγκών στην περιοχή «Ασφούγγαρος» νήσου Λέρου, νομού Δωδεκανήσου έκτασης συνολικού εμβαδού 20.574 μ2 η οποία εικονίζεται με κλίμακα 1:1000 στο από Ιανουαρίου 1998 κτηματολογικό διάγραμμα και στον αντίστοιχο κτηματολογικό πίνακα, τα οποία έχει συντάξει ο ΔΕΑ (ΠΒ) Γεωργίου Ηλίας και έχει θεωρήσει ο Λγός (ΥΠ) Εμμ. Βαθουράκης.

Στην έκταση που απαλλοτριώνεται προβάλλουν δικαιώματα κυριότητας οι. 1) Ζέκκος Πολύδωρας και 2) Παπαελευθερίου Ελευθέριος.

Η απαλλοτρίωση κηρύσσεται υπέρ του Δημοσίου και με δαπάνη του Ταμείου Εθνικής Άμυνας.

Η απόφαση αυτή να δημοσιευθεί στην Εφημερίδα της Κυβερνήσεως.

Αθήνα, 3 Νοεμβρίου 2000

Ο ΥΦΥΠΟΥΡΓΟΣ ΕΘΝΙΚΗΣ ΑΜΥΝΑΣ	Ο ΥΦΥΠΟΥΡΓΟΣ ΟΙΚΟΝΟΜΙΚΩΝ
ΔΗΜΗΤΡΙΟΣ ΑΠΟΣΤΟΛΑΚΗΣ	**ΑΠΟΣΤΟΛΟΣ ΦΩΤΙΑΔΗΣ**

Αριθ. 1091035/9082/0010 (2)

Αναγκαστική απαλλοτρίωση κτημάτων στην περιοχή της Κοινότητας Παστίδος, νήσου Ρόδου νομού Δωδεκανήσου για την κάλυψη στρατιωτικών αναγκών.

ΟΙ ΥΠΟΥΡΓΟΙ
ΕΘΝΙΚΗΣ ΑΜΥΝΑΣ - ΟΙΚΟΝΟΜΙΚΩΝ

Έχοντας υπόψη :

1. Τις διατάξεις του Ν.Δ/τος 797/1971 «περί αναγκαστικών απαλλοτριώσεων» σε συνδυασμό με τις διατάξεις του

Β.Δ/τος 139/1971 «περί της αρμοδιότητος των νομαρχών προς κήρυξιν αναγκαστικών τίνων απαλλοτριώσεων», όπως ισχύουν.

2. Τις διατάξεις του νόμου ΓΣΙΣΤ/1907 και τις διατάξεις του Ν.4442/1929 «περί κυρώσεως του από 21 Σεπτεμβρίου 1926 Ν.Δ/τος «περί Στρατιωτικών και Ναυτικών Εισφορών και Ναυλώσεων», όπως έχουν τροποποιηθεί.

3. Τη γνωμοδότηση του Γενικού Επιτελείου Στρατού / Δ/νση Υποδομής/Γραφείο 1β αριθ. Φ.913.1/19/342741/ Σ.328/18-2-1999.

4. Την 59487/2-6-2000 κοινή απόφαση του Πρωθυπουργού και του Υπουργού Εθνικής Άμυνας (ΦΕΚ 679/2-6-2000 τ.Β.), σχετικά με την ανάθεση αρμοδιοτήτων στον Υφυπουργό Εθνικής Άμυνας Δ.Αποστολάκη.

5. Την 1039386/441/Α0006/21-4-2000 (ΦΕΚ 571/21-4-2000 τ.Β'.) κοινή απόφαση του Πρωθυπουργού και του Υπουργού Οικονομικών, σχετικά με ανάθεση αρμοδιοτήτων στους Υφυπουργούς Οικονομικών, αποφασίζουμε,

Κηρύσσουμε την αναγκαστική απαλλοτρίωση κτημάτων, για λόγους δημόσιας ωφέλειας και ειδικότερα για την κάλυψη στρατιωτικών αναγκών στην περιοχή της Κοινότητας Παστίδος, νήσου Ρόδου, νομού Δωδεκανήσου έκτασης συνολικού εμβαδού 2.106 $μ^2$ η οποία εικονίζεται με κλίμακα 1:1000 στο από Μαρτίου 1998 και με αριθμό σχεδίου 1 κτηματολογικό διάγραμμα και στον αντίστοιχο κτηματολογικό πίνακα, το οποίο έχει συντάξει ο ΣΤΡ(ΜΧ) Μ.Σφυρίου και έχει θεωρήσει ο ΤΧΗΣ (ΠΒ) Βοσκόπουλος Απόστολος.

Στην έκταση που απαλλοτριώνεται προβάλλει δικαιώματα κυριότητας η Τζοβάρα Γεωργία.

Η απαλλοτρίωση κηρύσσεται υπέρ του Δημοσίου και με δαπάνη του Ταμείου Εθνικής Άμυνας.

Η απόφαση αυτή να δημοσιευθεί στην Εφημερίδα της Κυβερνήσεως.

Αθήνα, 3 Νοεμβρίου 2000

ΟΙ ΥΦΥΠΟΥΡΓΟΙ

ΕΘΝΙΚΗΣ ΑΜΥΝΑΣ — ΟΙΚΟΝΟΜΙΚΩΝ

ΔΗΜΗΤΡΙΟΣ ΑΠΟΣΤΟΛΑΚΗΣ — **ΑΠΟΣΤΟΛΟΣ ΦΩΤΙΑΔΗΣ**

Αριθ. 1091034/9083/0010 (3)

Αναγκαστική απαλλοτρίωση κτημάτων στην περιοχή «Άσηρος» της Θεσσαλονίκης, νομού Θεσσαλονίκης για την κάλυψη στρατιωτικών αναγκών.

ΟΙ ΥΠΟΥΡΓΟΙ
ΕΘΝΙΚΗΣ ΑΜΥΝΑΣ - ΟΙΚΟΝΟΜΙΚΩΝ

Έχοντας υπόψη :

1. Τις διατάξεις του Ν.Δ/τος 797/1971 «περί αναγκαστικών απαλλοτριώσεων» σε συνδυασμό με τις διατάξεις του Β.Δ/τος 139/1971 «περί της αρμοδιότητος των νομαρχών προς κήρυξιν αναγκαστικών τίνων απαλλοτριώσεων», όπως ισχύουν.

2. Τις διατάξεις του νόμου ΓΣΙΣΤ/1907 και τις διατάξεις του Ν.4442/1929 «περί κυρώσεως του από 21 Σεπτεμβρίου 1926 Ν.Δ/τος «περί Στρατιωτικών και Ναυτικών Εισφορών και Ναυλώσεων», όπως έχουν τροποποιηθεί.

3. Τη γνωμοδότηση του Γενικού Επιτελείου Στρατού/ Δ/νση Υποδομής/Γραφείο 1βαριθ.Φ.913.1/93/372011/ Σ.2329/20-8-1999.

4. Την 59487/2-6-2000 κοινή απόφαση του Πρωθυπουργού και του Υπουργού Εθνικής Άμυνας (ΦΕΚ 679/2-6-2000 τ.Β.), σχετικά με την ανάθεση αρμοδιοτήτων στον Υφυπουργό Εθνικής Άμυνας Δ.Αποστολάκη.

5. Την 1039386/441/Α0006/21-4-2000 (ΦΕΚ 571/21-4-2000 τ.Β΄.) κοινή απόφαση του Πρωθυπουργού και του Υπουργού Οικονομικών, σχετικά με ανάθεση αρμοδιοτήτων στους Υφυπουργούς Οικονομικών, αποφασίζουμε,

Κηρύσσουμε την αναγκαστική απαλλοτρίωση κτημάτων, για λόγους δημόσιας ωφέλειας και ειδικότερα για την κάλυψη στρατιωτικών αναγκών στην περιοχή «»Ασηρος» Θεσσαλονίκης, νομού θεσσαλονίκης έκτασης συνολικού εμβαδού 87.713 μ2 η οποία εικονίζεται με κλίμακα 1:5000 στο από Σεπτεμβρίου 1999 κτηματολογικό διάγραμμα και στον αντίστοιχο κτηματολογικό πίνακα, τα οποία έχει συντάξει ο ΔΕΑ (ΜΧ) Βασταρούχας Περικλής και έχει θεωρήσει ο Επίλαρχος Παπαχρήστου Νικόλαος..

Στην έκταση που απαλλοτριώνεται προβάλλουν δικαιώματα κυριότητας οι: 1) Καρακόλης Βασίλειος, 2) Καρακόλης Γεώργιος, 3) Λαγκάνης Δημήτριος κ.λ.π.

Η απαλλοτρίωση κηρύσσεται υπέρ του Δημοσίου και με δαπάνη του Ταμείου Εθνικής Άμυνας.

Η απόφαση αυτή να δημοσιευθεί στην Εφημερίδα της Κυβερνήσεως.

Αθήνα, 3 Νοεμβρίου 2000

ΟΙ ΥΦΥΠΟΥΡΓΟΙ

ΕΘΝΙΚΗΣ ΑΜΥΝΑΣ — ΟΙΚΟΝΟΜΙΚΩΝ

ΔΗΜΗΤΡΙΟΣ ΑΠΟΣΤΟΛΑΚΗΣ — **ΑΠΟΣΤΟΛΟΣ ΦΩΤΙΑΔΗΣ**

Αριθ. 1091031/9086/0010 (4)

Αναγκαστική απαλλοτρίωση κτημάτων στην περιοχή Πλάκα των Κοινοτήτων Αντιμάχειας - Κεφάλου νήσου Κω, νομού Δωδεκανήσου για την κάλυψη στρατιωτικών αναγκών.

ΟΙ ΥΠΟΥΡΓΟΙ
ΕΘΝΙΚΗΣ ΑΜΥΝΑΣ - ΟΙΚΟΝΟΜΙΚΩΝ

Έχοντας υπόψη :

1. Τις διατάξεις του Ν.Δ/τος 797/1971 «περί αναγκαστικών απαλλοτριώσεων» σε συνδυασμό με τις διατάξεις του Β.Δ/τος 139/1971 «περί της αρμοδιότητος των νομαρχών προς κήρυξιν αναγκαστικών τίνων απαλλοτριώσεων», όπως ισχύουν.

2. Τις διατάξεις του νόμου ΓΣΙΣΤ/1907 και τις διατάξεις του Ν.4442/1929 «περί κυρώσεως του από 21 Σεπτεμβρίου 1926 Ν.Δ/τος «περί Στρατιωτικών και Ναυτικών Εισφορών και Ναυλώσεων», όπως έχουν τροποποιηθεί.

3. Τη γνωμοδότηση του Γενικού Επιτελείου Στρατού / Δ/νση Υποδομής/Γραφείο 1β αριθ. Φ.913.1/154/352005/ Σ.4084/1-12-1998

4. Την 59487/2-6-2000 κοινή απόφαση του Πρωθυπουργού και του Υπουργού Εθνικής Άμυνας (ΦΕΚ 679/2-6-2000 τ.Β.), σχετικά με την ανάθεση αρμοδιοτήτων στον Υφυπουργό Εθνικής Άμυνας Δ.Αποστολάκη.

5. Την 1039386/441/Α0006/21-4-2000 (ΦΕΚ 571/21-4-2000 τ.Β) κοινή απόφαση του Πρωθυπουργού και του Υπουργού Οικονομικών, σχετικά με ανάθεση αρμοδιοτήτων στους Υφυπουργούς Οικονομικών, αποφασίζουμε,

Κηρύσσουμε την αναγκαστική απαλλοτρίωση κτημάτων, για λόγους δημόσιας ωφέλειας και ειδικότερα για την κάλυψη στρατιωτικών αναγκών στην περιοχή Πλάκα των Κοινοτήτων Αντιμάχειας - Κεφάλου νήσου Κω, νομού Δωδεκανήσου έκτασης συνολικού εμβαδού 25.928 μ2 η οποία εικονίζεται με κλίμακα 1:2000 και με στο από Φεβρουαρίου 1998 και με αριθμό ΑΚ 1718 κτηματολογικό διάγραμμα και στον αντίστοιχο κτηματολογικό πίνακα, το οποίο έχει συντάξει ο Στρτης (ΠΖ) Δημήτριος Μενύχτας και έχει θεωρήσει ο Ανχης (ΠΖ) Ματθαίος Κων/νος.

Στην έκταση που απαλλοτριώνεται δεν περιλαμβάνονται οι εκτάσεις εκείνες οι οποίες στα κτηματολογικά στοιχεία φέρονται ότι ανήκουν στο Ελληνικό Δημόσιο.

Στην έκταση που απαλλοτριώνεται προβάλλουν δικαιώματα κυριότητας οι: 1) Μαρία Σταματίου, 2) Ανθούλης Γεώργιος, 3) Μαραγκός Γεώργιος κ.λ.π.

Η απαλλοτρίωση κηρύσσεται υπέρ του Δημοσίου και με δαπάνη του Ταμείου Εθνικής Άμυνας.

Η απόφαση αυτή να δημοσιευθεί στην Εφημερίδα τηο; Κυβερνήσεως.

Αθήνα, 3 Νοεμβρίου 2000

ΟΙ ΥΦΥΠΟΥΡΓΟΙ

ΕΘΝΙΚΗΣ ΑΜΥΝΑΣ	ΟΙΚΟΝΟΜΙΚΩΝ
ΔΗΜΗΤΡΙΟΣ ΑΠΟΣΤΟΛΑΚΗΣ	**ΑΠΟΣΤΟΛΟΣ ΦΩΤΙΑΔΗΣ**

Αριθ. 1097215/9673/0010 (5)

Αναγκαστική απαλλοτρίωση ακινήτων για τη διεύρυνση στη διασταύρωση της Λεωφόρου Σταυρού - Ελευσίνας με οδό Αναπαύσεως στο ύψος της οδού Μπότσαρη στο Δήμο Άνω Λιοσίων.

**ΟΙ ΥΠΟΥΡΓΟΙ
ΟΙΚΟΝΟΜΙΚΩΝ - ΠΕΡΙΒΑΛΛΟΝΤΟΣ, ΧΩΡΟΤΑΞΙΑΣ
ΚΑΙ ΔΗΜΟΣΙΩΝ ΕΡΓΩΝ**

Έχοντας υπόψη:

1.- Τις διατάξεις του Ν.Δ. 797/71 « περί αναγκαστικών απαλλοτριώσεων «σε συνδυασμό με τις διατάξεις του Β.Δ. 139/1971 «περί της αρμοδιότητος των νομαρχών προς κήρυξιν αναγκαστικών τινών απαλλοτριώσεων», όπως ισχύουν.

2.- Τις διατάξεις του άρθρου 23 του από 25 Νοεμβρίου 1929 διατάγματος «περί κωδικοποιήσεως των περί κατασκευής και συντηρήσεως οδών κειμένων διατάξεων».

3.- Τις διατάξεις του άρθρου 1 του Ν.653/1977 «περί υποχρεώσεως των παρόδιων ιδιοκτητών για την διάνοιξη Εθνικών οδών κ.λ.π.», όπως συμπληρώθηκαν με τις παρ. 9 και 10 του άρθρου 62 του Ν.947/1979 και την παρ. 4 του άρθρου 9 του Ν. 960/1979, για την εκτέλεση των οποίων εκδόθηκε το Π.Δ. 929/1979 καθώς και τις διατάξεις της παρ. 14 του άρθρου 4 του κεφ. Β. του Ν.2052/1992.

4.- Τις διατάξεις του άρθρου 34 του Ν.2040/1992.

5.- Την Α.Π. 32463/26-8-1994 Κ.Υ.Α, των υπουργών ΠΕ.ΧΩ.Δ.Ε., Πολιτισμού και Γεωργίας, σχετικά με έγκριση περιβαλλοντικών όρων για την κατασκευή και λειτουργία της Ε.Λ. Ελευσίνας - Σταυρού - Σπάτων.

6.- Την αριθ. Δ12/δ/36778/23-12-97 απόφαση του ΠΕ.ΧΩ.Δ.Ε. «περί εφαρμογής του άρθρου 1 του Ν. 653/77 «περί υποχρεώσεως των παρόδιων ιδιοκτητών για τη διάνοιξη εθνικών οδών».

7.- Την αριθ. 1039386/441/Α0006/21-4-00 (ΦΕΚ 571/21-4-00 τ.Β.) κοινή απόφαση του Πρωθυπουργού και του Υπουργού Οικονομικών, σχετικά με ανάθεση αρμοδιοτήτων Υπουργού Οικονομικών στους Υφυπουργούς Οικονομικών, αποφασίζουμε:

Κηρύσσουμε την αναγκαστική απαλλοτρίωση, για λόγους δημοσίας ωφέλειας και ειδικότερα για τη διεύρυνση στη διασταύρωση της Λεωφόρου Σταυρού - Ελευσίνας με οδό Αναπαύσεως στο ύψος της οδού Μπότσαρη στο Δήμο Άνω Λιοσίων , έκτασης συνολικού εμβαδού 2.172,7 m2 που βρίσκεται στο νομό Αττικής και εικονίζεται με κλίμακα 1 : 200 στο από 17-2-2000 κτηματολογικό διάγραμμα και στον αντίστοιχο κτηματολογικό πίνακα της Δ/νσης Τοπογραφήσεων και Απαλλοτριώσεων του Υ.ΠΕ.ΧΩ.ΔΕ., τα οποία έχει συντάξει ο Μηχανικός Ε. Βέττας και έχει θεωρήσει ο Δ/ντής της Δ/νσης Δ 12 του Υ.ΠΕ.ΧΩ.ΔΕ. Κ. Δεσύπρης, στις 17-2-2000.

Στην έκταση που απαλλοτριώνεται προβάλλουν δικαιώματα κυριότητας οι: Ο.Σ.Ε. και Δήμος Άνω Λιοσίων

Η απαλλοτρίωση κηρύσσεται υπέρ του Δημοσίου και με δαπάνη α) του Δημοσίου που θα αντιμετωπιστεί με δαπάνες του προγράμματος Δημοσίων Επενδύσεων για έργα οδοποιίας αρμοδιότητας Γενικής Γραμματείας Δημοσίων Έργων (αριθμός έργου 9968504) και β) των παρόδιων ιδιοκτητών που ωφελούνται με τις προϋποθέσεις του νόμου, χαρακτηρίζεται δε ως κατεπείγουσα.

Η απόφαση αυτή να δημοσιευθεί στην Εφημερίδα της Κυβερνήσεως.

Αθήνα, 6 Νοεμβρίου 2000

ΟΙ ΥΠΟΥΡΓΟΙ

Ο ΥΦΥΠΟΥΡΓΟΣ ΟΙΚΟΝΟΜΙΚΩΝ	ΠΕΡΙΒΑΛΛΟΝΤΟΣ, ΧΩΡΟΤΑΞΙΑΣ ΚΑΙ ΔΗΜΟΣΙΩΝ ΕΡΓΩΝ
ΑΠΟΣΤΟΛΟΣ ΦΩΤΙΑΔΗΣ	**Κ. ΛΑΛΙΩΤΗΣ**

Αριθ. Οικ. 2586 (6)

Τροποποίηση του ρυμοτομικού σχεδίου Λάρισας για την έγκριση υφιστάμενης οδού Αλφειού στη συνοικία Αγίου Γεωργίου, ώστε το Ο.Τ. 1147 να διασπασθεί σε δύο Ο.Τ. με αριθμούς 1147 & 1147Β.

Ο ΓΕΝΙΚΟΣ ΓΡΑΜΜΑΤΕΑΣ ΘΕΣΣΑΛΙΑΣ

Έχοντας υπόψη:

1. Τις διατάξεις του άρθρου 3 του Ν.Δ. της 17.7.1923 (ΦΕΚ 228 Α) «Περί σχεδίων πόλεων κ.λ.π.» όπως τροποποιήθηκε και συμπληρώθηκε μεταγενέστερα.

2. Τις διατάξεις του άρθρου 29 του Ν. 2831/2000 (ΦΕΚ 140 Α) «Περί τροποποίησης του Γ.Ο.Κ. (Ν. 1577/85) & άλλες διατάξεις».

3. Την Απόφαση 811/89 (ΦΕΚ 183/Δ) του Ν. Λάρισας με την οποία εγκρίθηκε η Αναθεώρηση του ρ.σ. Λάρισας.

4. Τις διατάξεις των άρθρων 6 (παρ.1),7.8 και 9 του Ν.1577/85 (ΦΕΚ 210 Α) «Γενικός Οικοδομικός Κανονισμός» όπως τροποποιήθηκαν μέχρι σήμερα.

5. Την Απόφαση 201/99 του Δημοτικού Συμβουλίου Λάρισας

6. Τη Γνωμοδότηση 79/16/17-10-2000 του Περιφερειακού Συμβουλίου Χωροταξίας Οικισμού & Περιβάλλοντος της ΔΙΠΕΧΩ Θεσσαλίας.

7. Τις διατάξεις του Ν. 2503/30-5-97 (ΦΕΚ 107 Α).

8. Το γεγονός ότι από τις κανονιστικές διατάξεις αυτής της Απόφασης δεν προκαλείται δαπάνη σε βάρος του Κρατικού Προϋπολογισμού και του οικείου Δήμου, αποφασίζουμε:

Την τροποποίηση του ρυμοτομικού σχεδίου Λάρισας στο Ο.Τ. 1147, ώστε με την έγκριση της οδού Αλφειού να δημιουργηθούν δύο Ο.Τ. με αριθμούς 1147 & 1147 Β, όπως ειδικότερα σημειώνεται στο υπό κλ. 1:500 τοπογραφικό διάγραμμα που συνοδεύει την Απόφαση αυτή.

Η ισχύς της παρούσας Απόφασης αρχίζει από τη δημοσίευση της στην Εφημερίδα της Κυβερνήσεως.

Η Απόφαση αυτή να δημοσιευθεί στην Εφημερίδα της Κυβερνήσεως.

Λάρισα, 18 Οκτωβρίου 2000

Ο Γενικός Γραμματέας Περιφέρειας
ΙΩΑΝΝΗΣ ΚΑΡΑΤΖΙΩΤΗΣ

ΔΗΜΟΣ ΛΑΡΙΣΑΣ
ΔΙΕΥΘΥΝΣΗ ΠΟΛΕΟΔΟΜΙΑΣ
ΤΜΗΜΑ: ΣΧΕΔΙΟΥ ΠΟΛΗΣ
ΓΡΑΦΕΙΟ: ΠΟΛΕΟΔΟΜΙΚΟΥ ΣΧΕΔΙΑΣΜΟΥ

ΤΟΠΟΓΡΑΦΙΚΟ ΔΙΑΓΡΑΜΜΑ
ΤΡΟΠΟΠΟΙΗΣΗ ΣΧΕΔΙΟΥ ΠΟΛΗΣ ΛΑΡΙΣΑΣ
Ο.Τ. 1147 Β–1147 Γ–1147 ΠΙΝ. 15.33...15.04
ΣΥΝΟΙΚΙΣΜΟΣ: ΑΓΙΟΥ ΓΕΩΡΓΙΟΥ
ΘΕΜΑ: ΤΡΟΠΟΠΟΙΗΣΗ ΤΟΥ ΟΤ 1147 ΜΕ ΕΓΚΡΙΣΗ ΤΗΣ ΥΦΙΣΤΑΜΕΝΗΣ ΟΔΟΥ ΑΛΦΕΙΟΥ ΚΑΙ ΔΗΜΙΟΥΡΓΙΑ ΝΕΟΥ Ο.Τ. 1147 Β

Το παρόν συνοδεύει την υπ' αριθμ. 201/99 απόφαση του Δ.Σ. Λάρισας και αναρτήθηκε στο Δημοτικό Κατάστημα από 27-4-99 έως 13/5/99

Λάρισα 18/3/1999

Ο ΣΥΝΤΑΞΑΣ
ΑΝΤΩΝΟΥΛΗ ΑΛΕΞΑΝΔΡΑ
Αρχ/τονας Μηχ/κος ΠΕ4

Η ΠΡΟΪΣΤΑΜΕΝΗ Τμ. Σχεδίου πόλης
ΝΟΤΗ ΠΑΡΑΣΚΕΥΗ
Αρχιτέκτων Μηχ/κος ΠΕ4 με Β' βαθμό

ΘΕΩΡΗΘΗΚΕ 19-5-99
Η ΔΙΕΥΘΥΝΤΡΙΑ Δ/νσης Πολεοδομίας

ΠΕΡΙΦΕΡΕΙΑΚΟ ΣΥΜΒΟΥΛΙΟ ΧΩΡΟΤΑΞΙΑΣ ΟΙΚΙΣΜΟΥ & ΠΕΡΙΒΑΛΛΟΝΤΟΣ

ΚΩΝ/ΝΟΣ ΜΠΑΛΑΝΟΣ Φ 531

ΑΠΟΣΠΑΣΜΑ ΕΓΚΕΚΡΙΜΜΕΝΟΥ ΡΥΜ. ΣΧΕΔΙΟΥ ΣΕ ΚΛΙΜΑΚΑ 1:1000

ΘΕΣΗ Ο. ΚΟΡΓΕΟΥ

ΟΤ 1148
ΟΔΟΣ ΑΛΚΜΗΝΗΣ
ΟΤ 1147
ΟΤ 1147Α
ΟΤ 1048
ΟΤ 1149
ΟΤ 1025 Α
ΟΤ 1025 Β
ΟΤ 1025
ΓΑΒΡΙΗΛΙΔΟΥ
ΑΜΥΚΛΑΣ
ΕΘΝΙΚΗ ΟΔΟΣ ΑΘΗΝΩΝ/ΘΕΣ/ΝΙΚΗΣ

ΕΘΝΙΚΟ ΤΥΠΟΓΡΑΦΕΙΟ
Για τεχνικούς λόγους στο σχεδιάγραμμα έγινε σμίκρυνση κατά ποσοστό ...%

ΟΤ 1146
HELLAS SERVICE
ΟΔΟΣ ΑΛΚΜΗΝΗΣ
ΓΑΒΡΙΗΛΙΔΟΥ
ΟΤ 1147
ΟΔΟΣ ΑΛΦΕΙΟΥ
ΟΤ 1147Β
ΟΔΟΣ ΑΜΥΚΛΑΣ
ΟΤ 1147Α
ΕΘΝΙΚΗ ΟΔΟΣ ΑΘΗΝΩΝ/ΘΕΣ/ΚΗΣ
ΚΛΙΜΑΚΑ 1:500

Αριθ. Οικ. 2584 (7)

Τροποποίηση του ρυμοτομικού σχεδίου Λάρισας για την κατάργηση τμήματος πεζοδρόμου μεταξύ των Ο.Τ. 1001 & 1001 Α και την συνένωση των δύο Ο.Τ. σε ένα με αριθμό 1001 και μετατόπιση τμήματος πεζοδρόμου μεταξύ των Ο.Τ. 1001 και 1001 Β με διατήρηση σταθερού πλάτους δρόμου.

Ο ΓΕΝΙΚΟΣ ΓΡΑΜΜΑΤΕΑΣ ΘΕΣΣΑΛΙΑΣ

Έχοντας υπόψη:

1. Τις διατάξεις του άρθρου 3 του Ν.Δ. της 17.7.1923 (ΦΕΚ 228 Α) «Περί σχεδίων πόλεων κ.λ.π.» όπως τροποποιήθηκε και συμπληρώθηκε μεταγενέστερα.

2. Τις διατάξεις του άρθρου 29 του Ν. 2831/2000 (ΦΕΚ 140 Α) «Περί τροποποίησης του Γ.Ο.Κ. (Ν. 1577/85) & άλλες διατάξεις».

3. Την Απόφαση 811/89 (ΦΕΚ 183/Δ) του Ν. Λάρισας για την έγκριση της Αναθεώρησης του ρ.σ.Λάρισας.

4. Τις διατάξεις των άρθρων 6 (παρ.1),7,8 και 9 του Ν.1577/85 (ΦΕΚ 210 Α) «Γενικός Οικοδομικός Κανονισμός» όπως τροποποιήθηκαν μέχρι σήμερα.

5. Την Απόφαση 507/98 του Δημοτικού Συμβουλίου Λάρισας

6. Τη Γνωμοδότηση 82/16/17-10-2000 του Περιφερειακού Συμβουλίου Χωροταξίας Οικισμού & Περιβάλλοντος της ΔΙΠΕΧΩ Θεσσαλίας.

7. Τις διατάξεις του Ν. 2503/30-5-97 (ΦΕΚ 107 Α).

8. Το γεγονός ότι από τις κανονιστικές διατάξεις αυτής της απόφασης δεν προκαλείται δαπάνη σε βάρος του Κρατικού Προϋπολογισμού και του οικείου Δήμου και επειδή:

α) Η διάνοιξη του συγκεκριμένου πεζόδρομου εμποδίζεται από την ύπαρξη 7 οροφής οικοδομής που ανεγέρθηκε με οικοδομική άδεια προγενέστερη της επιβολής του πεζόδρομου (μεταξύ των Ο.Τ. 1001 και 1001 Α).

β) Η μετατόπιση των οικοδομικών γραμμών μεταξύ των Ο.Τ. 1001 και 1001 Β επιβάλλεται για τη βελτίωση της χάραξης του εναπομείναντος τμήματος του πεζόδρομου, αποφασίζουμε:

Εγκρίνουμε την τροποποίηση του ρυμοτομικού σχεδίου Λάρισας στα Ο.Τ. 1001, 1001 Α και 1001 Β ώστε:

α) Να καταργηθεί το τμήμα του πεζόδρομου μεταξύ των Ο.Τ. 1001 & 1001 Α και το νέο οικοδομικό τετράγωνο να λάβει τον αριθμό 1001.

β) Να μετατοπισθούν οι οικοδομικές γραμμές μεταξύ των Ο.Τ. 1001 & 1001 Β όπως ειδικότερα σημειώνεται στο τοπογραφικό διάγραμμα σε κλίμακα 1:500 που συνοδεύει την απόφαση αυτή.

Η ισχύς της παρούσας απόφασης αρχίζει από τη δημοσίευση της στην Εφημερίδα της Κυβερνήσεως.

Η απόφαση αυτή να δημοσιευθεί στην Εφημερίδα της Κυβερνήσεως.

Λάρισα, 18 Οκτωβρίου 2000

Ο Γενικός Γραμματέας Περιφέρειας
ΙΩΑΝΝΗΣ ΚΑΡΑΤΖΙΩΤΗΣ

ΑΠΟΣΠΑΣΜΑ ΕΓΚΕΚΡΙΜΕΝΟΥ ΣΧΕΔΙΟΥ ΠΟΛΗΣ
ΚΛΙΜ 1/1000

ΟΤ 1001 Β
ΟΤ 1001
ΟΤ 1005
ΟΤ 1002
ΟΤ 991 Γ
ΟΤ 991 Β
IV B

ΚΛΙΜΑΚΑ 1:500

ΟΤ 1001Β
ΟΤ 1001
ΟΤ 1001Α
ΟΔΟΣ ΙΟΥΛΙΑΝΟΥ
ΟΔΟΣ ΑΓΙΑΣ
ΟΔΟΣ ΜΗΤΡΟΠ. ΑΜΒΡΟΣΙΟΥ
ΟΔΟΣ 40ου ΜΑΡΤΥΡΩΝ
πεζόδρομος
ΟΤ 991Γ
ΟΤ 991Β

ΕΘΝΙΚΟ ΤΥΠΟΓΡΑΦΕΙΟ
Για τεχνικούς λόγους στο σχεδιάγραμμα έγινε σμίκρυνση σε ποσοστό 35 %

ΔΗΜΟΣ ΛΑΡΙΣΑΣ
Δ/ΝΣΗ ΠΟΛΕΟΔΟΜΙΑΣ
ΤΜΗΜΑ ΣΧΕΔΙΟΥ ΠΟΛΗΣ
ΓΡΑΦΕΙΟ ΠΟΛΕΟΔΟΜΙΚΟΥ ΣΧΕΔΙΑΣΜΟΥ

ΠΕΡΙΦΕΡΕΙΑΚΟ ΣΥΜΒΟΥΛΙΟ ΧΩΡΟΤΑΞΙΑΣ ... ΠΕΡΙΒΑΛΛΟΝΤΟΣ
... 17.10. ...
... 82/16/1/10 ...
ΕΥΘΥΜΙΟΣ ΜΠΑΛΛΑΣ

ΤΟΠΟΓΡΑΦΙΚΟ ΔΙΑΓΡΑΜΜΑ
ΤΡΟΠΟΠΟΙΗΣΗ ΣΧΕΔΙΟΥ ΠΟΛΗΣ ΛΑΡΙΣΑΣ
ΣΤΑ Ο.Τ. 1001 Ο.Τ. 1001Α ... 13 ...
ΣΥΝΟΙΚΙΣΜΟΥ ΑΓ. 40ου ΜΑΡΤΥΡΩΝ

ΘΕΜΑ Α) ΚΑΤΑΡΓΗΣΗ ΤΜΗΜΑΤΟΣ ΠΕΖΟΔΡΟΜΟΥ ΜΕΤΑΞΥ ΤΩΝ Ο.Τ. 1001 & Ο.Τ. 1001Α ΠΟΥ ΚΑΤΑΛΗΓΕΙ ΣΤΗΝ ΟΔΟ ΑΓΙΑΣ ΚΑΙ ΣΥΝΕΝΩΣΗ ΤΩΝ ΔΥΟ Ο.Τ. ΣΕ ΕΝΙΑΙΟ Ο.Τ. 1001, (αντικαταστάθηκε στην οδό Άρεως, Ο.Τ. 1002Β). (ΦΕΚ 1183 Δ/ 9-9-93)

Β) ΜΕΤΑΤΟΠΙΣΗ ΤΜΗΜΑΤΟΣ ΤΟΥ ΠΕΖΟΔΡΟΜΟΥ ΜΕΤΑΞΥ ΤΩΝ Ο.Τ. 1001Β ΚΑΙ 1001 ΚΑΙ ΠΡΟΣΑΡΜΟΓΗ ΤΟΥ ΣΤΟ ΙΔΙΟ ΠΛΑΤΟΣ ΤΟΥ ΠΕΖΟΔΡΟΜΟΥ

Το παρόν συνοδεύει την με αριθμ. 507/98 απόφαση Δ.Σ. Λάρισας και εκτέθηκε στο Δημοτικό Κατάστημα από 5/2/99 έως 21/2/99

ΛΑΡΙΣΑ 1-3-99

Η ΠΡΟΣΤΑΜΕΝΗ ... ΠΟΛΗΣ
ΝΟΤΗ ΠΑΡΑΣΚΕΥ...
Αρχιτέκτων Μηχανικός
με Β' Βαθμό

Γεώργιος Σαράτσης
Αρχιτέκτων Μηχανικός
με Α' Βαθμό

... 1-3-1999
Η ... Πολεοδομίας
ΣΤΡ. ...
Αγρ. Τοπογράφος Μηχανικός

Αριθ. 1195 (8)

Καθορισμός χρήσης έκτασης στην εκτός σχεδίου και εκτός ορίων περιοχή Προμαχώνα Ν. Σερρών για την εγκατάσταση Διασυνοριακού Εμπορικού Κέντρου από την ΠΡΟΜΑΧΩΝ Α.Ε.

Ο ΝΟΜΑΡΧΗΣ ΣΕΡΡΩΝ

Έχοντας υπόψη:

1. Τις διατάξεις του Ν. 1512/85 «Τροποποίηση και συμπλήρωση πολεοδομικών διατάξεων, ρύθμιση συναφών θεμάτων» και ειδικότερα το άρθρο 3 αυτού.

2. Το υπ' αριθμόν 2738/19.7.2000 έγγραφο του τμήματος Εποικισμού - Αναδασμού Σερρών.

3. Την υπ' αριθμόν 1113/11.10.2000 εισήγηση του Πολεοδομικού Γραφείου Σιδηροκάστρρου.

4. Τις διατάξεις του άρθρου 29 Α του Ν. 1558/1985 που προστέθηκαν με το άρθρο 27 του Ν. 2081/92, αποφασίζουμε:

1. Καθορίζεται η χρήση του υπ' αριθμόν 48, 248, 356, 369, 370 και 398 διαθέσιμων τεμαχίων οριστικής διανομής 1958 αγρ/τος Προμαχώνα όπως αυτά φαίνονται στο συνημμένο τοπογραφικό διάγραμμα (απόσπασμα διανομής) για την ίδρυση - εγκατάσταση Διασυνοριακού Εμπορικού Κέντρου.


2. Από τις διατάξεις της απόφασης αυτής δεν προκαλείται δαπάνη σε βάρος του προϋπολογισμού της Κοινότητας Προμαχώνα.

3. Η απόφαση αυτή μαζί με το τοπογραφικό διάγραμμα να δημοσιευθούν στην Εφημερίδα της Κυβερνήσεως, έχοντας ισχύ από την δημοσίευσή της.

Σιδηρόκαστρο, 27 Οκτωβρίου 2000

Ο Νομάρχης

ΑΝΑΣΤΑΣΙΟΣ ΚΑΡΥΠΙΔΗΣ

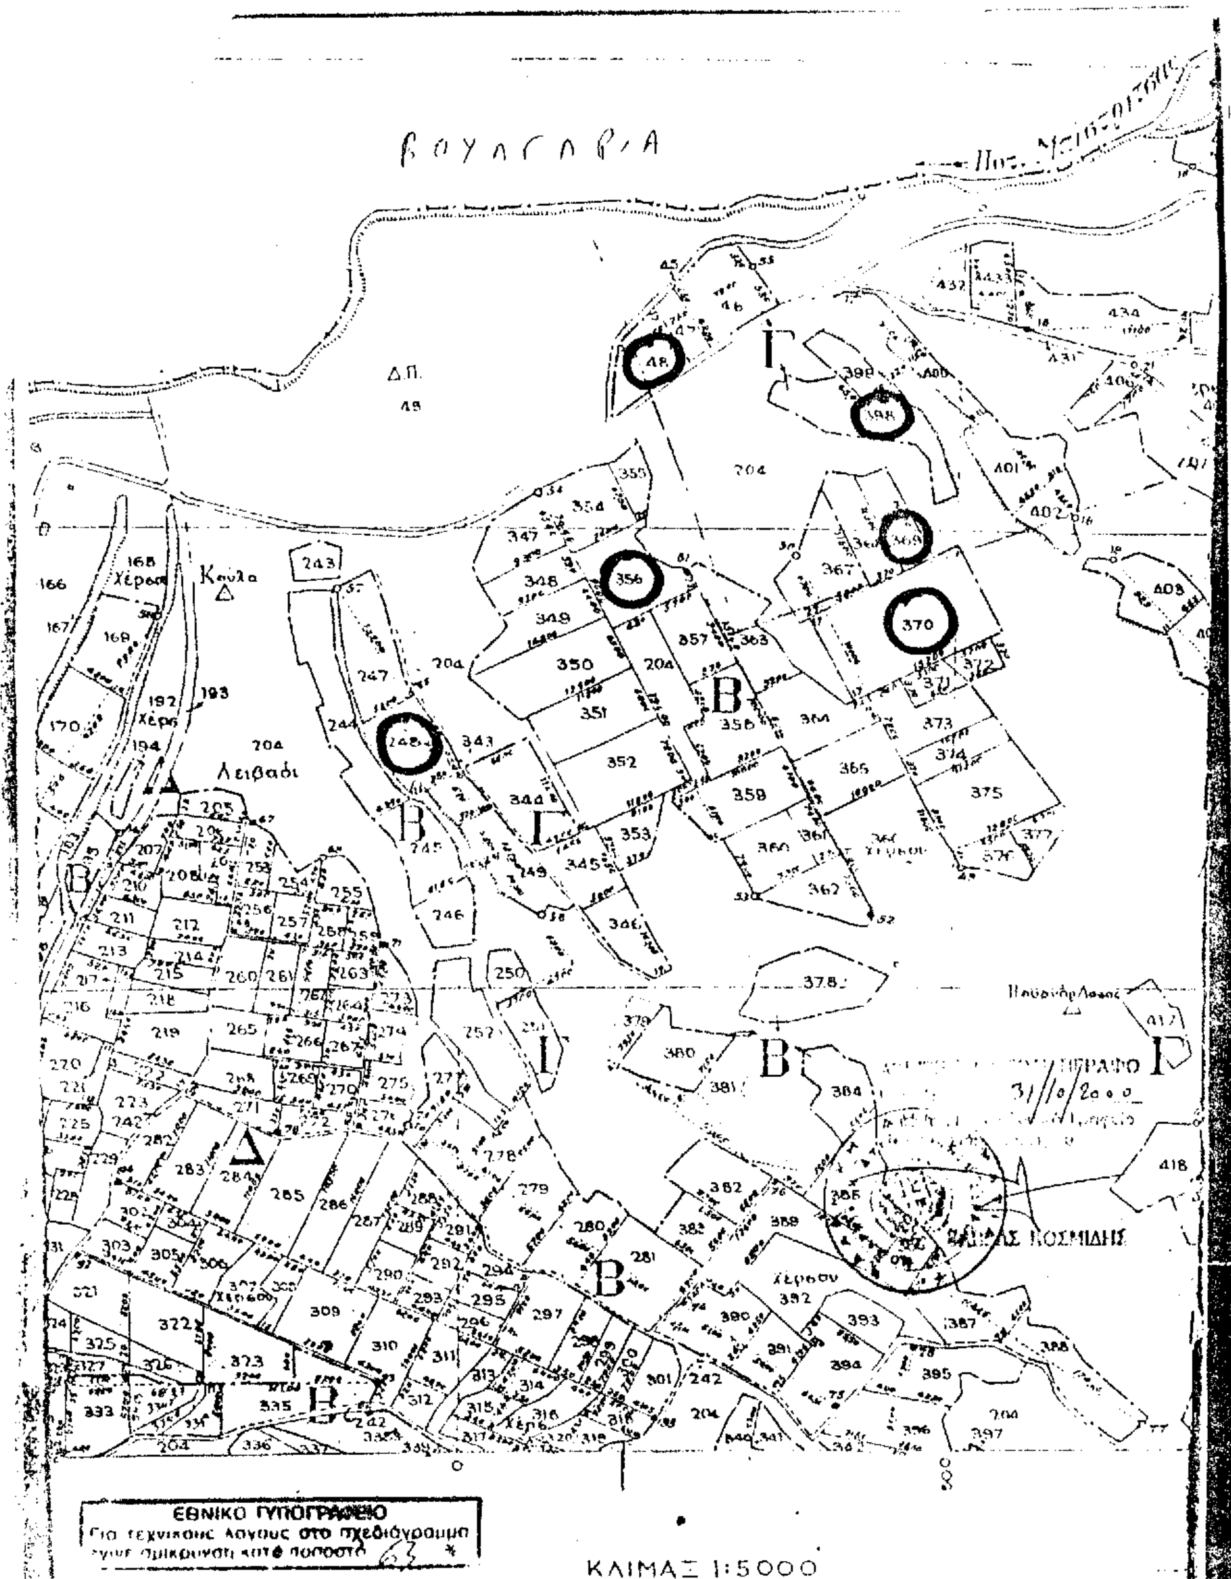

ΒΟΥΛΓΑΡΙΑ
Κούλα
Λειβαδι
ΚΟΣΜΙΔΗΣ
ΕΘΝΙΚΟ ΤΥΠΟΓΡΑΦΕΙΟ
Για τεχνικούς λόγους στο σχεδιάγραμμα έγινε σμίκρυνση κατά ποσοστό 63 %
ΚΛΙΜΑΞ 1:5000